


V2-2D

Portal 2 - 1º 2º 3º 4º 5º C

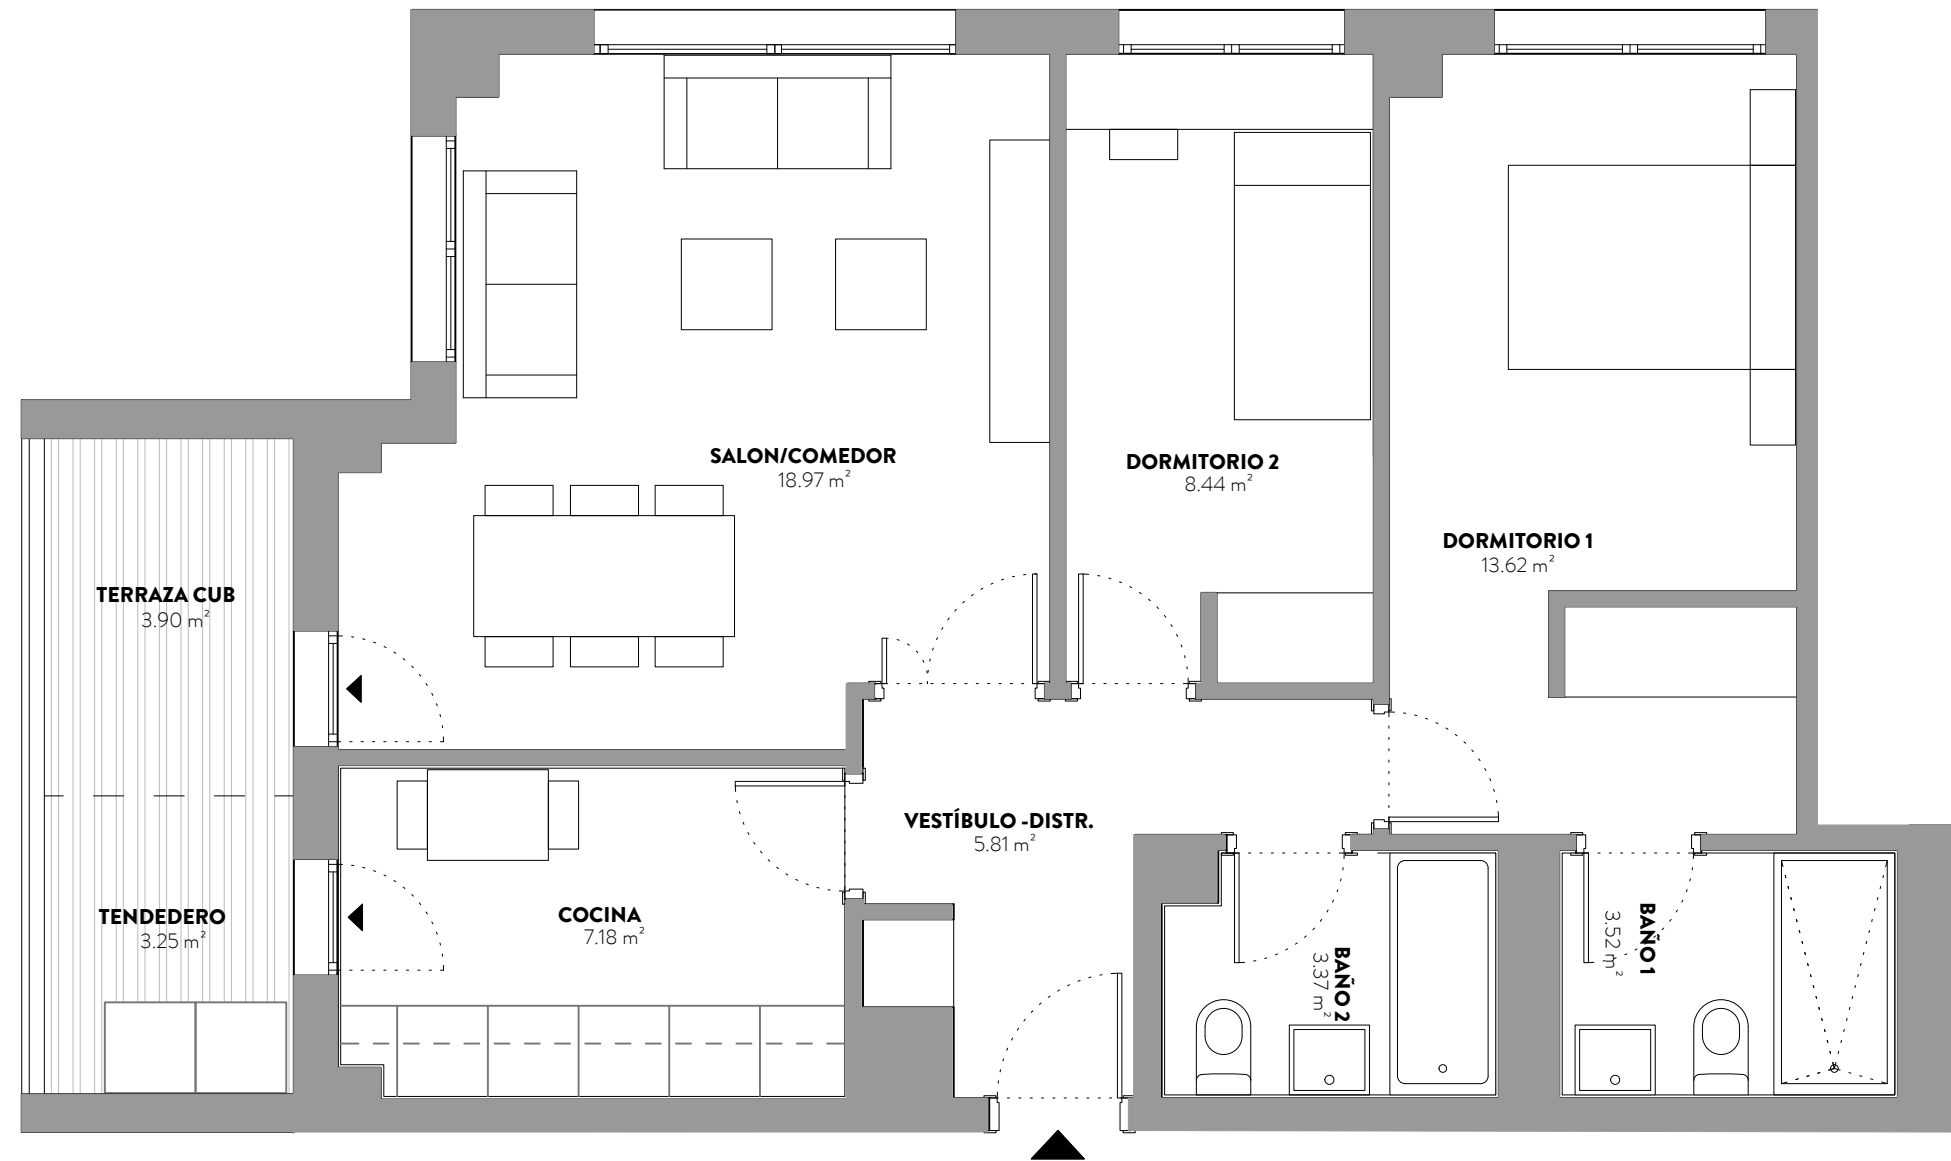


SUPERFICIES:

SUPERFICIE CONSTRUIDA CON ZZCC:
88.23 m²


SUPERFICIE UTIL CERRADA:
60.93 m²

SUPERFICIE UTIL TERRAZA TENDEDERO:
7.15 m²

SUPERFICIE UTIL TOTAL COMPUTABLE:
64.51 m²

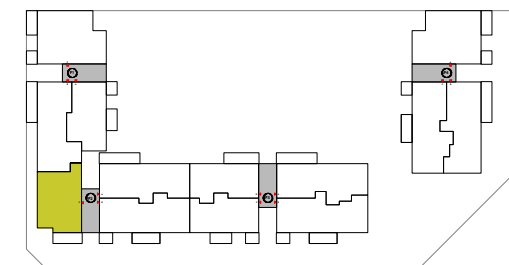

Escala: 1/50

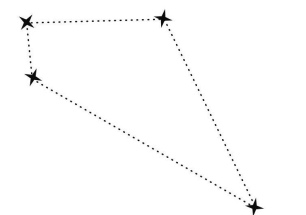

* Plano correspondiente a anteproyecto. Documento no contractual. Por exigencias técnicas y/o jurídicas, este plano puede sufrir alteraciones. La superficie construida total, a su vez, puede sufrir variaciones durante la fase de anteproyecto. Las superficies rotuladas son útiles. La superficie construida total incluye superficie construida propia de vivienda, tendedero, terrazas cubiertas y la parte proporcional de la superficie construida de zonas comunes.